


Võidu alajaam nr 134

Leppemärgid

- planeeringuala piir
- olemasolev krundi piir
- planeeritud haljasala
- planeeritud kõnnitee
- planeeritud munakivi kate
- planeeritud hoonestusala, tulemüüri ja tuletõkkeseinaga
- likvideeritav objekt
- planeeritud sõidukite ja jalakäijate ligipääs
- planeeritud parkimiskohtade arv
- planeeritud puu

- Olemasolevad tehnovõrgud
- veetoru
 - gaasitoru (B-kategooria)
 - sidetoru

- Planeeritud tehnovõrgud
- veetoru
 - perspektiivne kanalisatsioonitoru ja rasvapüüdur
 - sademevee kanalisatsioonitoru
 - perspektiivne sademevee kanalisatsioonitoru
 - gaasitoru (B-kategooria)
 - elektikaabel (0,4kV)
 - sidetoru
 - elektri liitumiskapp
 - sademevee imbsüsteem

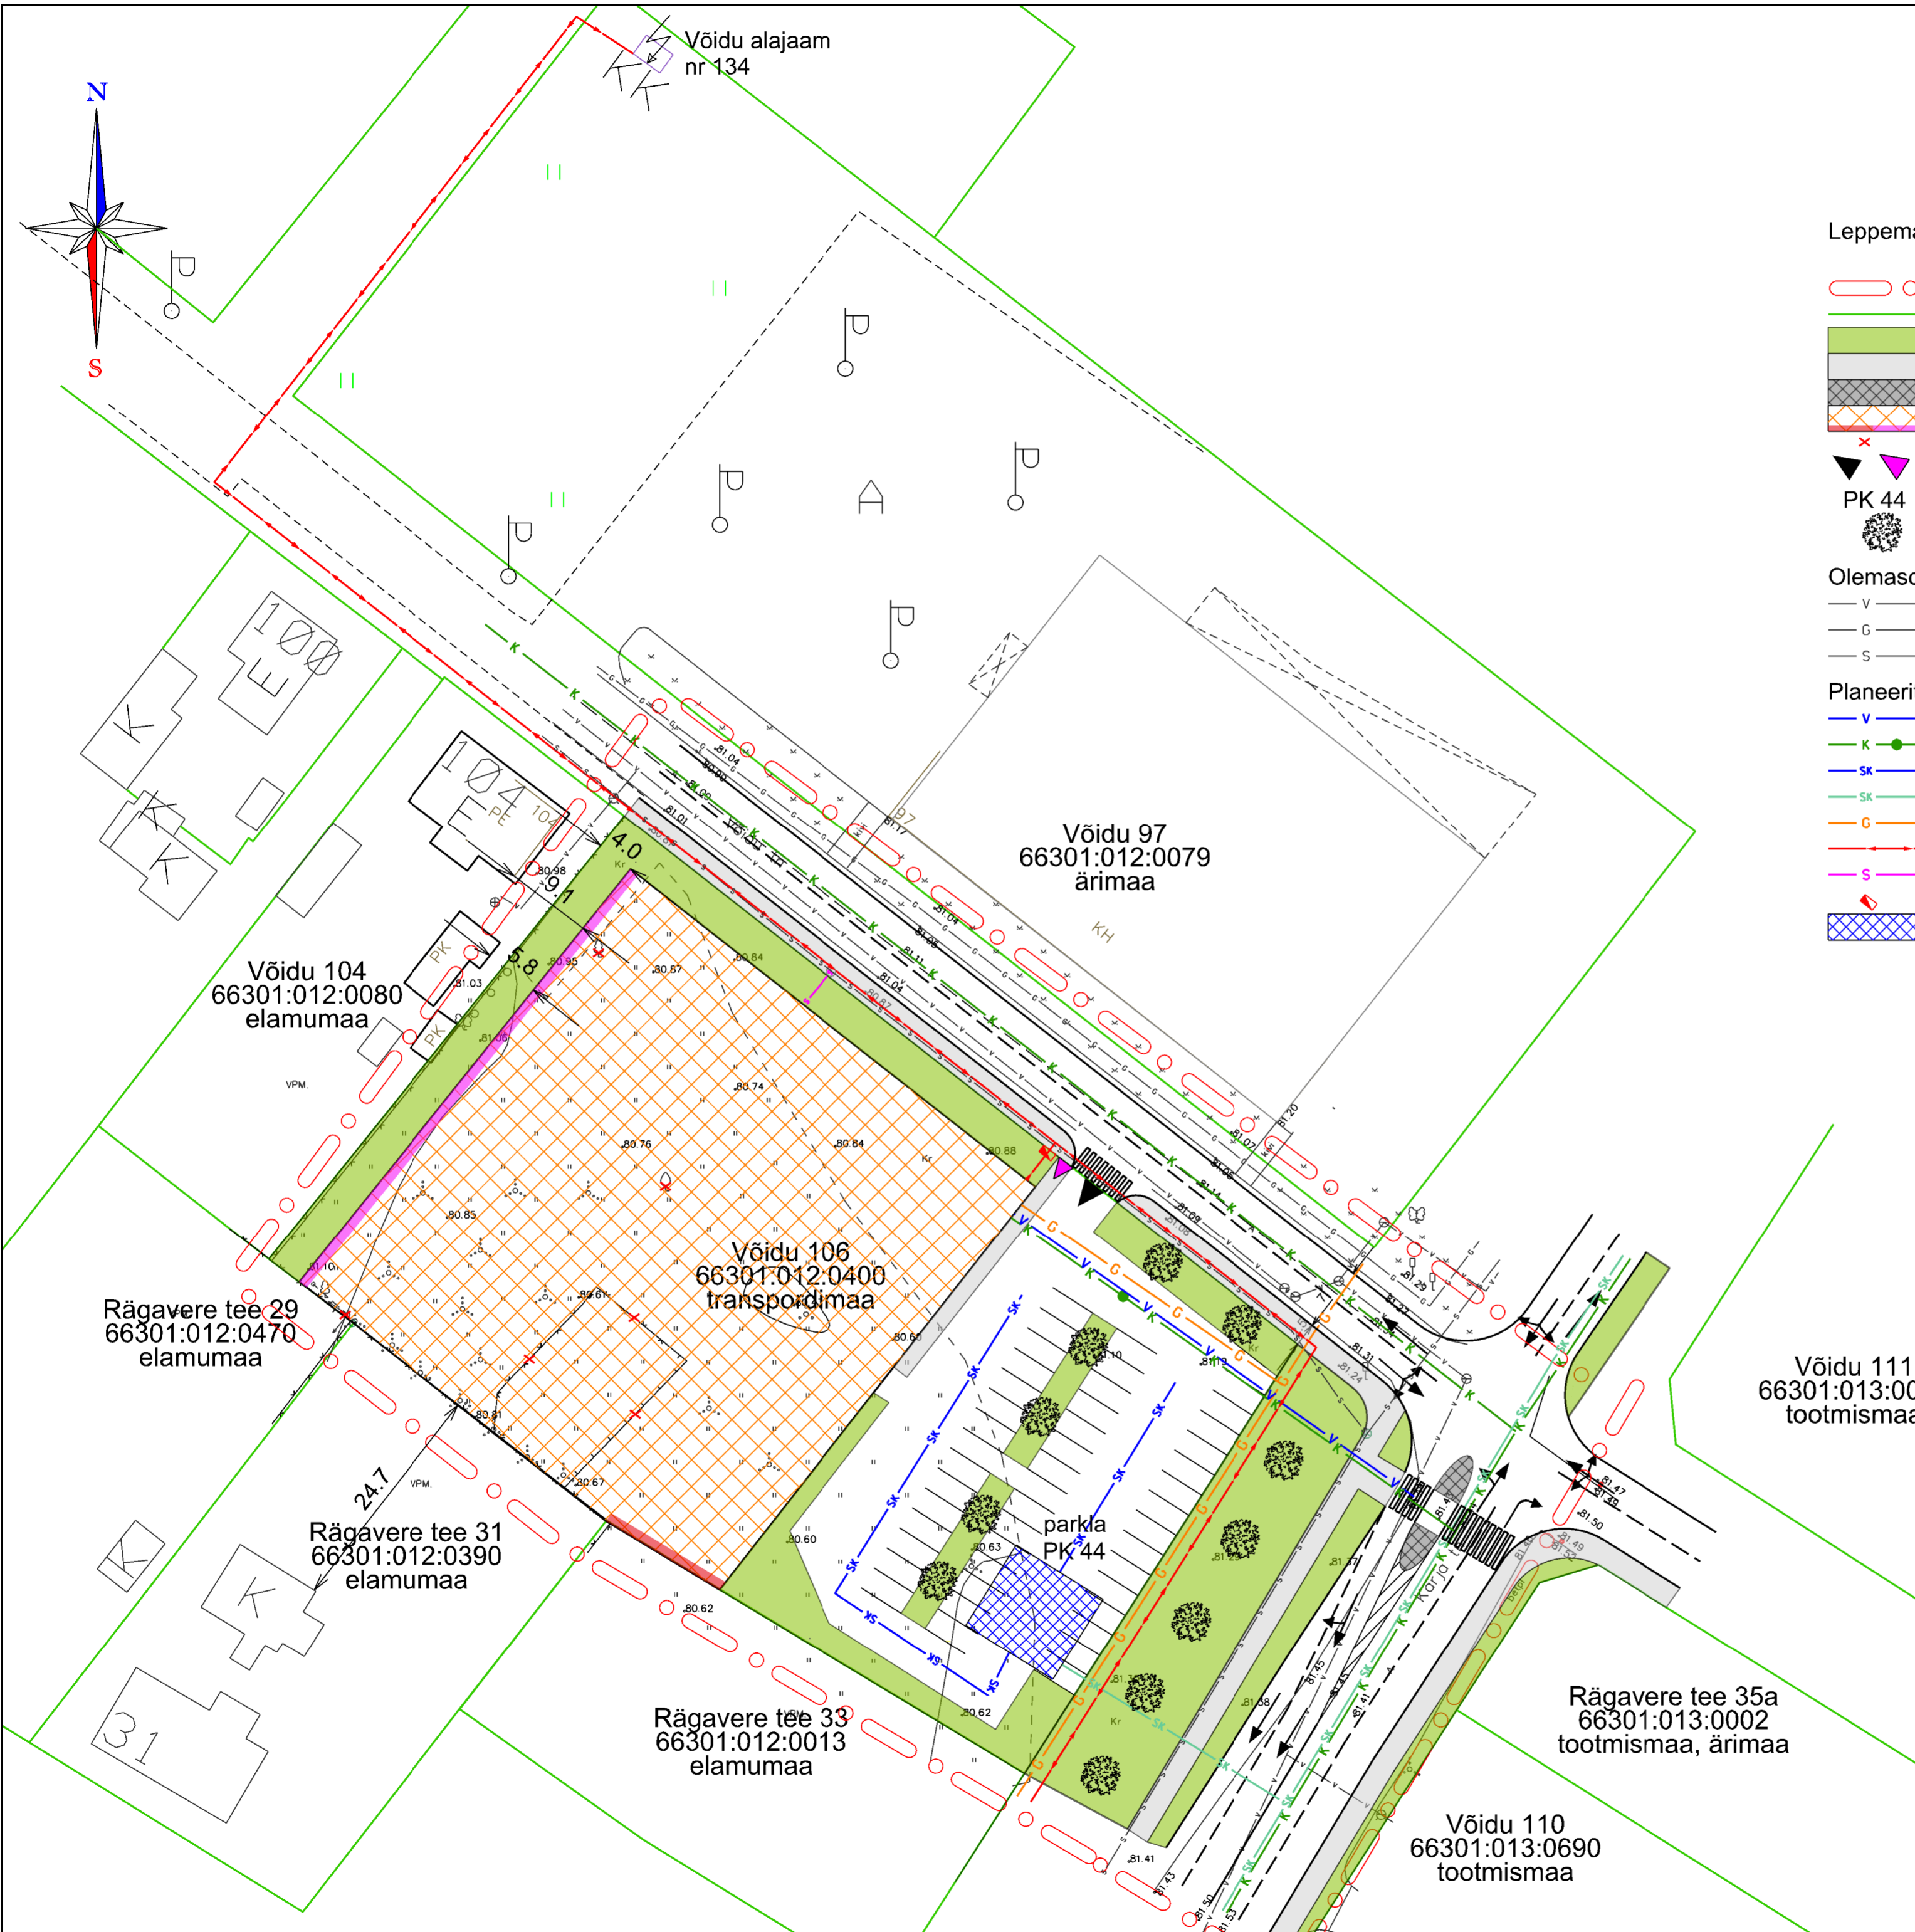

Võidu 104
66301:012:0080
elamumaa

Võidu 97
66301:012:0079
ärimaa

Võidu 106
66301:012:0400
transpordimaa

Rägavere tee 29
66301:012:0470
elamumaa

Rägavere tee 31
66301:012:0390
elamumaa

Rägavere tee 33
66301:012:0013
elamumaa

parkla
PK 44

Võidu 111
66301:013:0029
tootmismaa

Rägavere tee 35a
66301:013:0002
tootmismaa, ärimaa

Võidu 110
66301:013:0690
tootmismaa

Dorpat Projekt OÜ Mõisapiiestee 2/1, Vahi küla, Tartu vald, 60534 reg.nr: 11174447, tel: 7407130, e-mail: info@hansamaa.ee		Töö nimetus:	
		Võidu tn 106 detailplaneering	
Tellijä:		Asukoht:	
Rakvere Linnavalitsus		Rakvere linn	
Planeerija:	Allkiri:	Mõõtkava:	Joonise nimetus:
Liisi Ventsel		1:500	tehnovõrgud
Kuupäev:	Töö number:	Leht:	Lehti:
	024-2007	4	5